


CASA MANGLE

ENTRE MARES

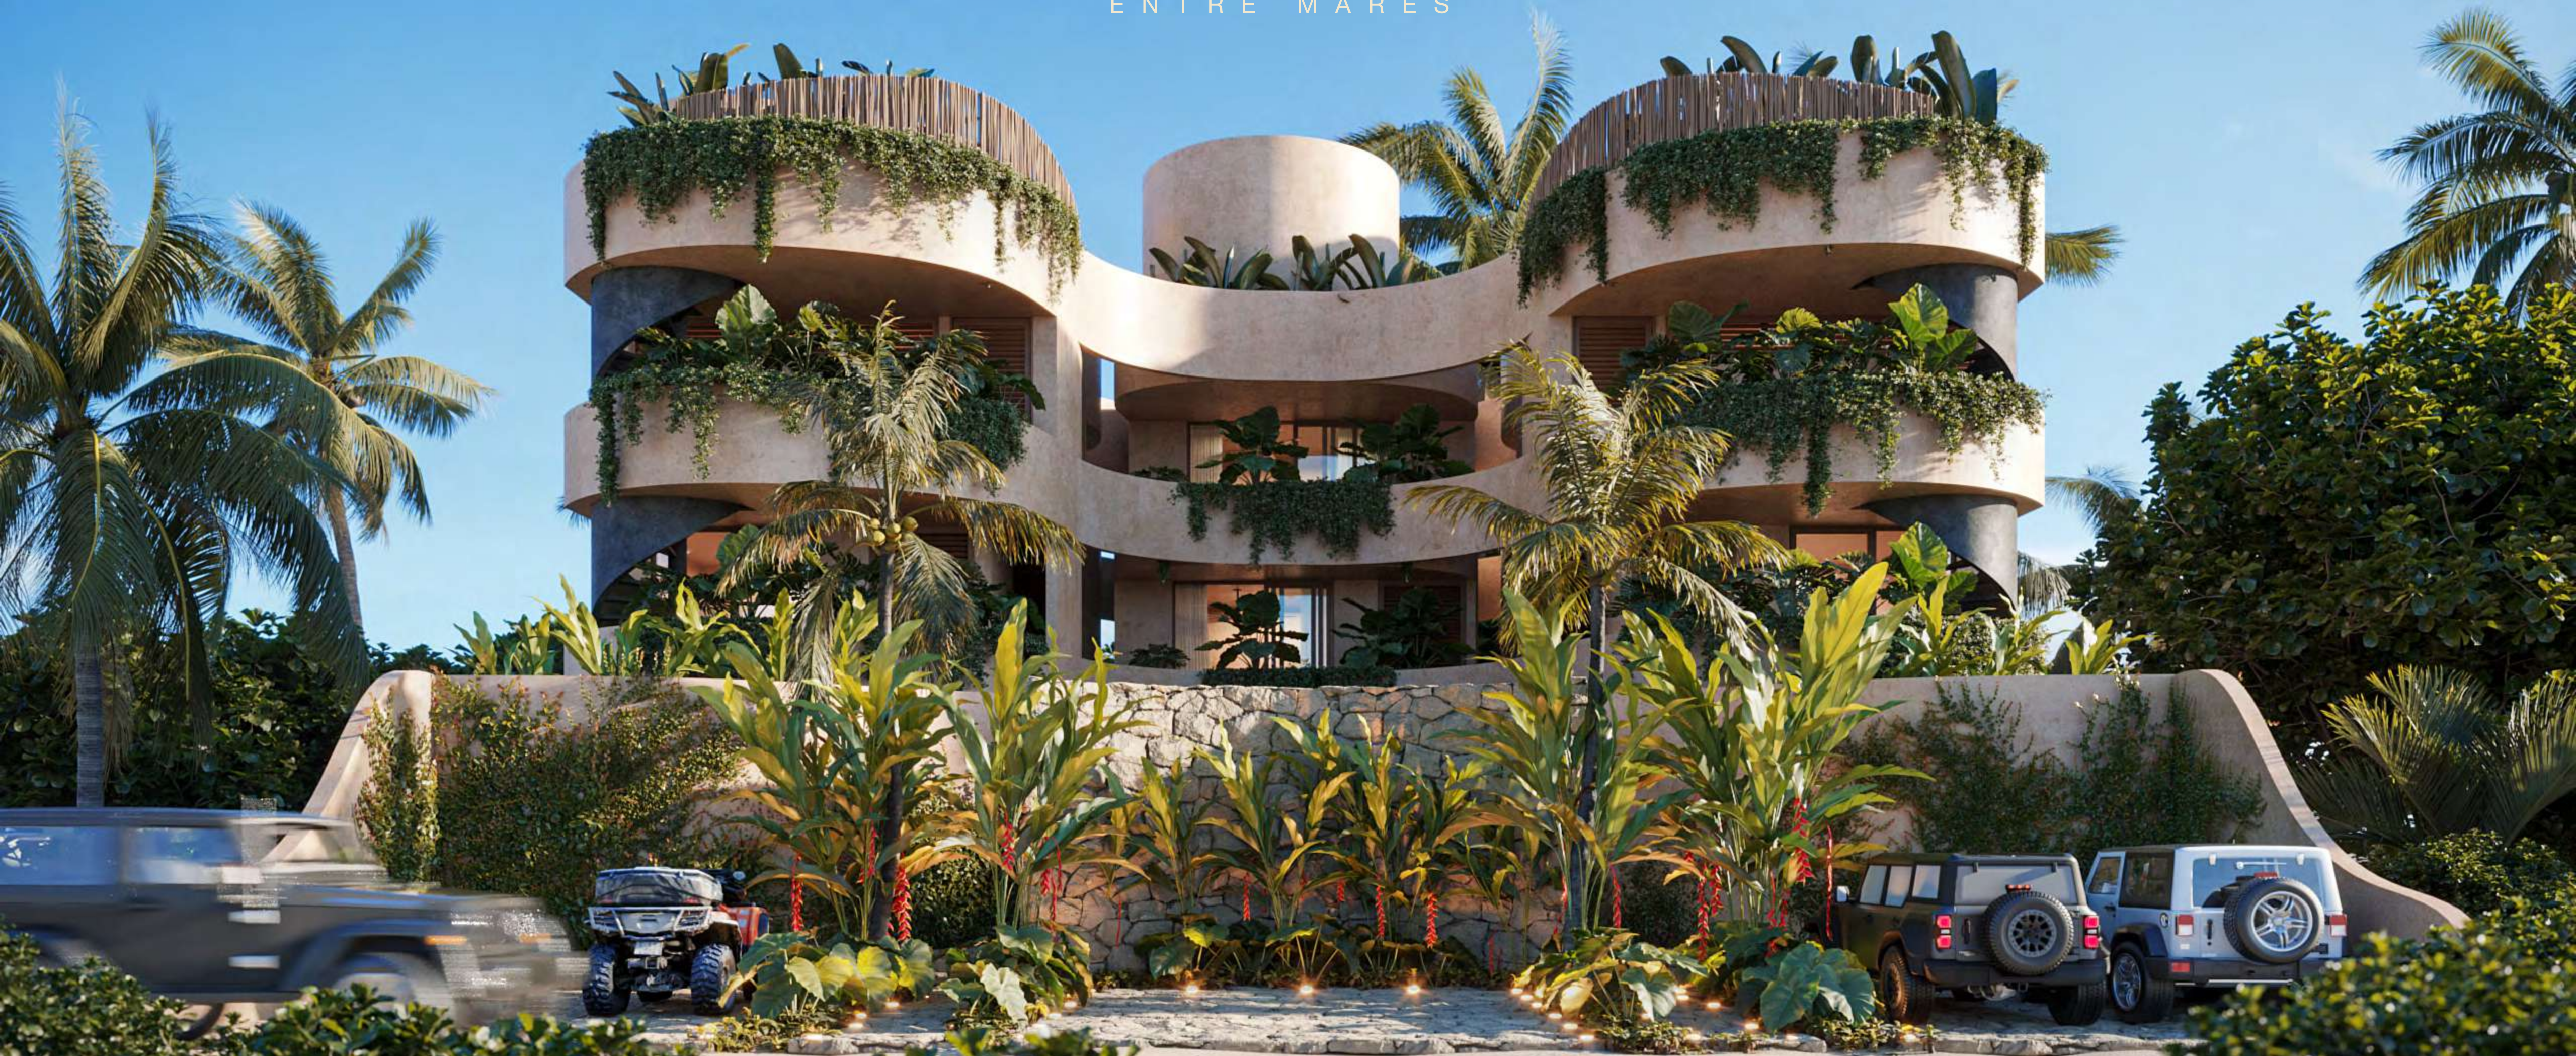

UN PROYECTO DE | TÁBULA RASA

CASA MANGLE

ENTRE MARES

Dentro del corazón del manglar, donde la selva es más espesa, se encuentra un tesoro oculto. Muchos los llaman oasis, cuentan con sus aguas templadas y cautivadoras especies los han trasportado a un lugar de paz.

Con sus raíces profundas, protege la costa y brinda refugio a la más diversa fauna marina. Con el mismo ímpetu con el que resguarda a los seres que lo habitan, abraza a todo aquél que lo visita, preservando su tranquilidad y llenándolo de asombro durante su estadía.

Elevándonos entre la vegetación, el mangle nos ofrece el mejor lugar para admirar el mar y sus atardeceres, permitiéndonos así disfrutar una nueva conexión con la naturaleza, más profunda y llena de significado.



UNA NUEVA CONEXIÓN
CON LA NATURALEZA

CASA MANGLE

Casa Mangle es un complejo de villas con todas las comodidades necesarias para disfrutar de la playa.

Consta de 3 villas de 205 a 237 m2 de construcción. Contará con acabados de Chukum, cemento pulido, maderas y tonos claros.

Entrega en el 2024



SALA



UBICACIÓN

Ubicadas en el km 13.5 de Chicxulub Puerto, entrada Tropical Riviera. A 200 metros de la carretera y 250 metros de la playa.

LUGARES CERCANOS

01. Progreso

02. Chicxulub Puerto

03. Telchac Puerto

04. Malecón de progreso

05. Reserva Ecológica el Corchito
06. Sendero Jurásico

07. Museo del meteorito

08. Zona de Manglar

09. Reserva Ecológica Sayachaltun





AEREA

SALA



ROOFTOP, JACUZZI

AMENIDADES



Cada villa cuenta con las siguientes amenidades.

Piscina en la planta baja.

Rooftop con vista a la ciénega, flamingos y el mar.

Jacuzzi y bar en el Rooftop.

Área de estacionamiento para dos vehículos.




RECÂMARA



THE TRUE MEANING OF PEACE

TIPOLOGÍAS

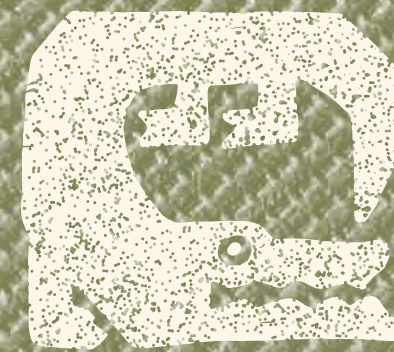

TIPOLOGÍAS

TIPOLOGÍAS

TIPOLOGÍAS

VILLA A

Superficie terreno: 166.66 m²
Dimensiones: 6.66m x 25 m
M2 de construcción: 205.74 m2

VILLA B

Superficie terreno: 166.66 m²
Dimensiones: 6.66m x 25 m
M2 de construcción: 236.21 m²

DIMENSIONES
INTERIORES Y
EXTERIORES

Superficie Total: 500 m²
Dimensión Total: 20m x 25m



PLANTAS




PLANTAS

PLANTAS

PLANTAS

Casa Mangle

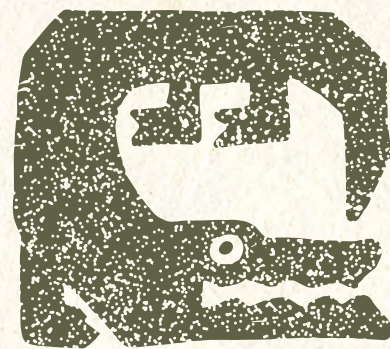

1ER NIVEL

- Sala
- Cocina
- Terraza con piscina
- Medio baño



2DO NIVEL

- 2 habitaciones con baños completos
- Balcón



3ER NIVEL


- Master bedroom
- Balcón
- Baño completo




ROOFTOP

- Cuarto de servicio
- Jacuzzi
- Bar
- Baño completo



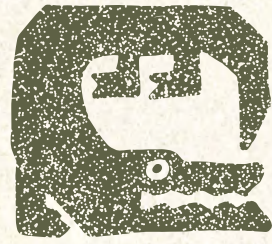


1ER NIVEL

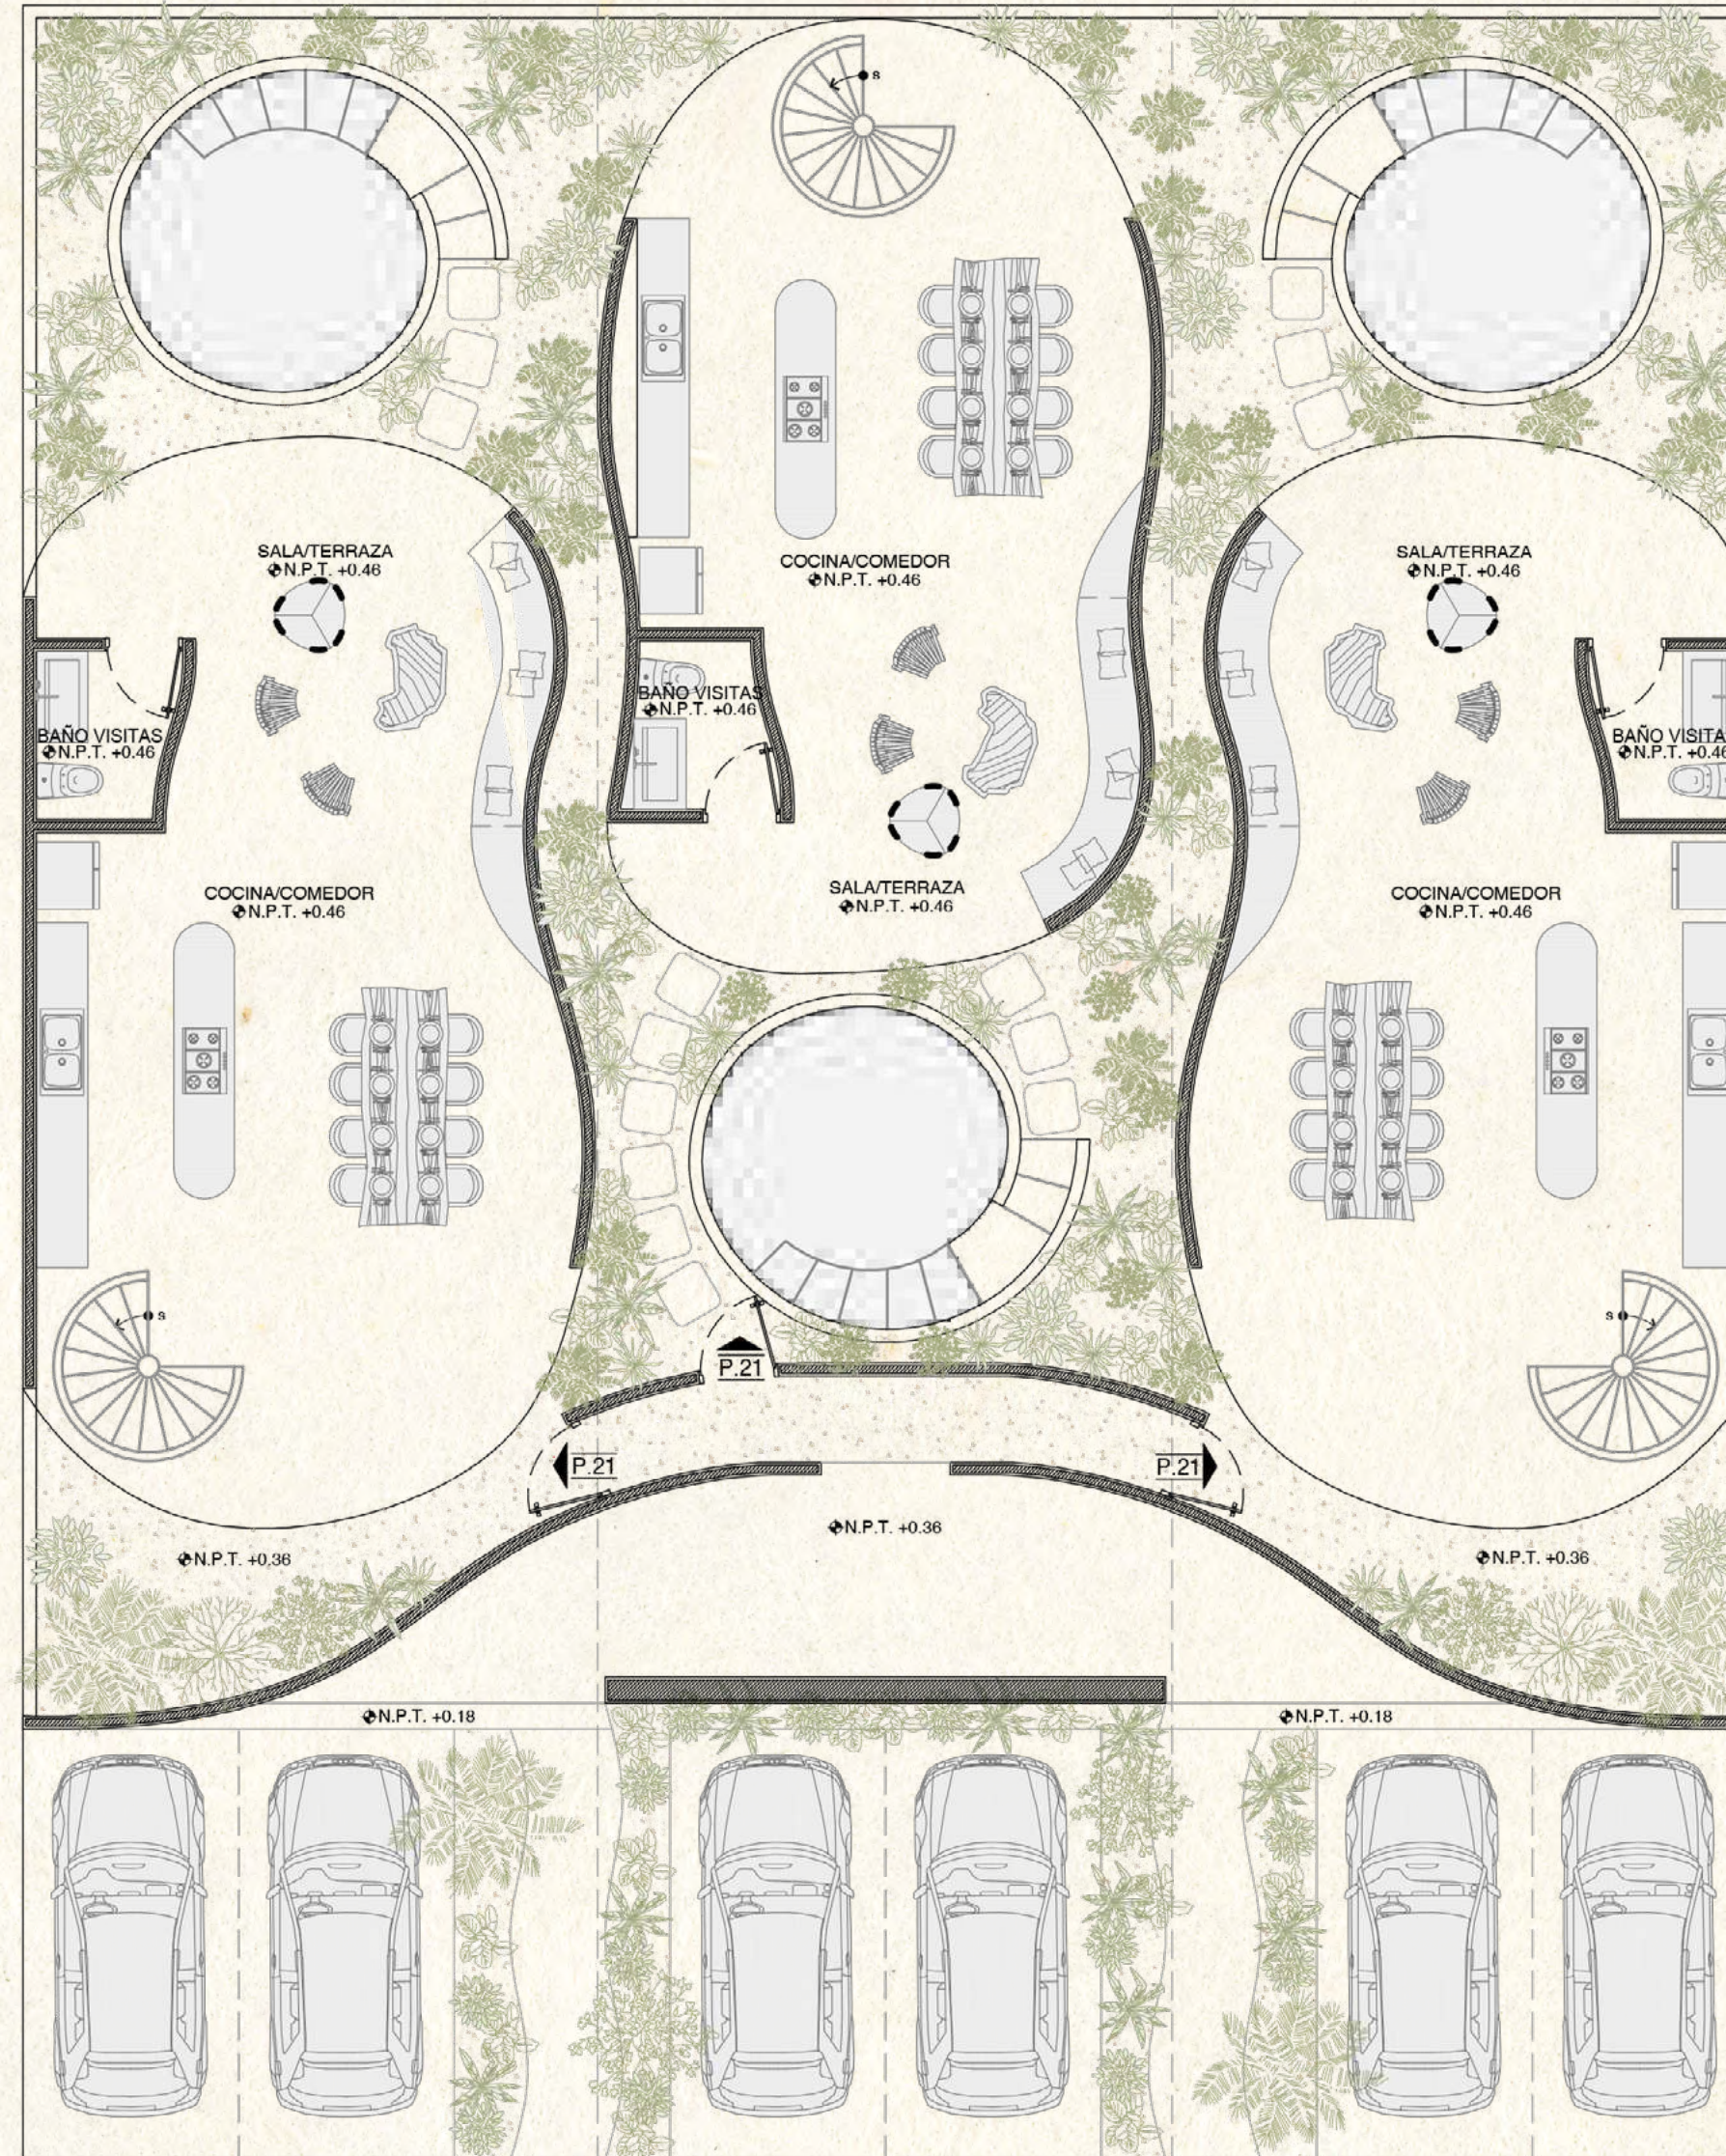

Primer nivel
Escala 1:125




2DO NIVEL

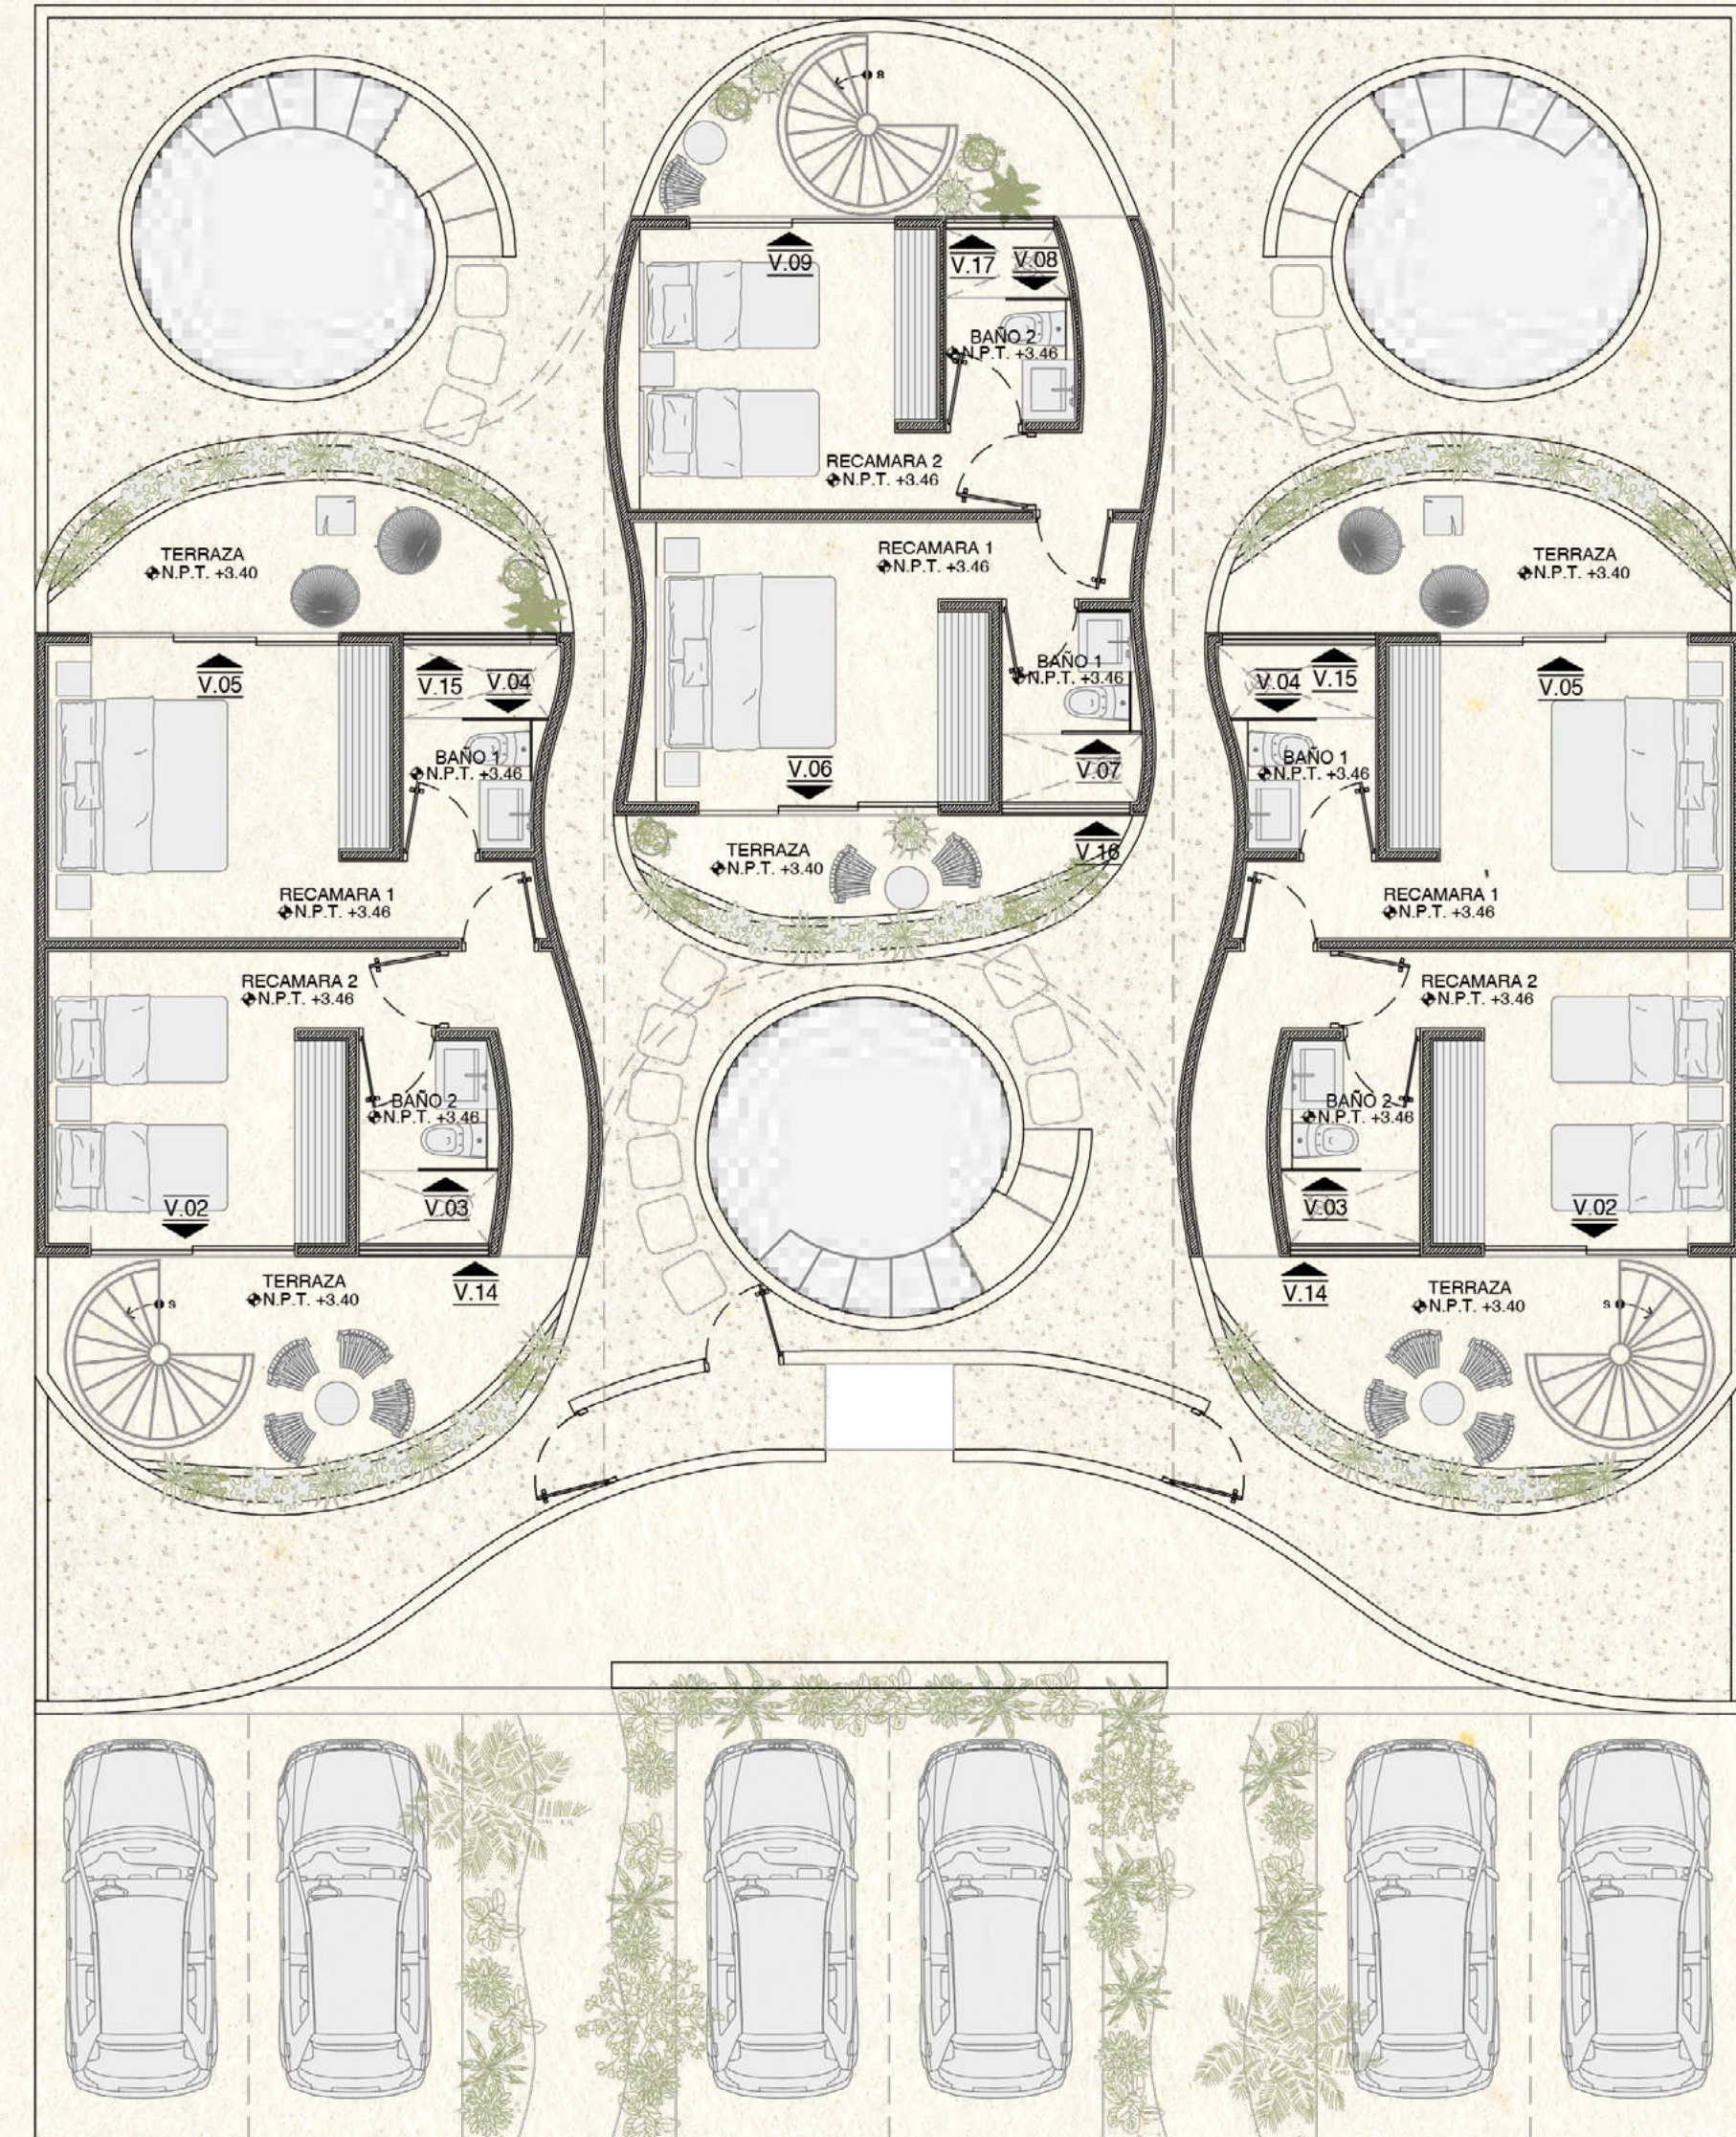

Segundo nivel
Escala 1:125




3ER NIVEL

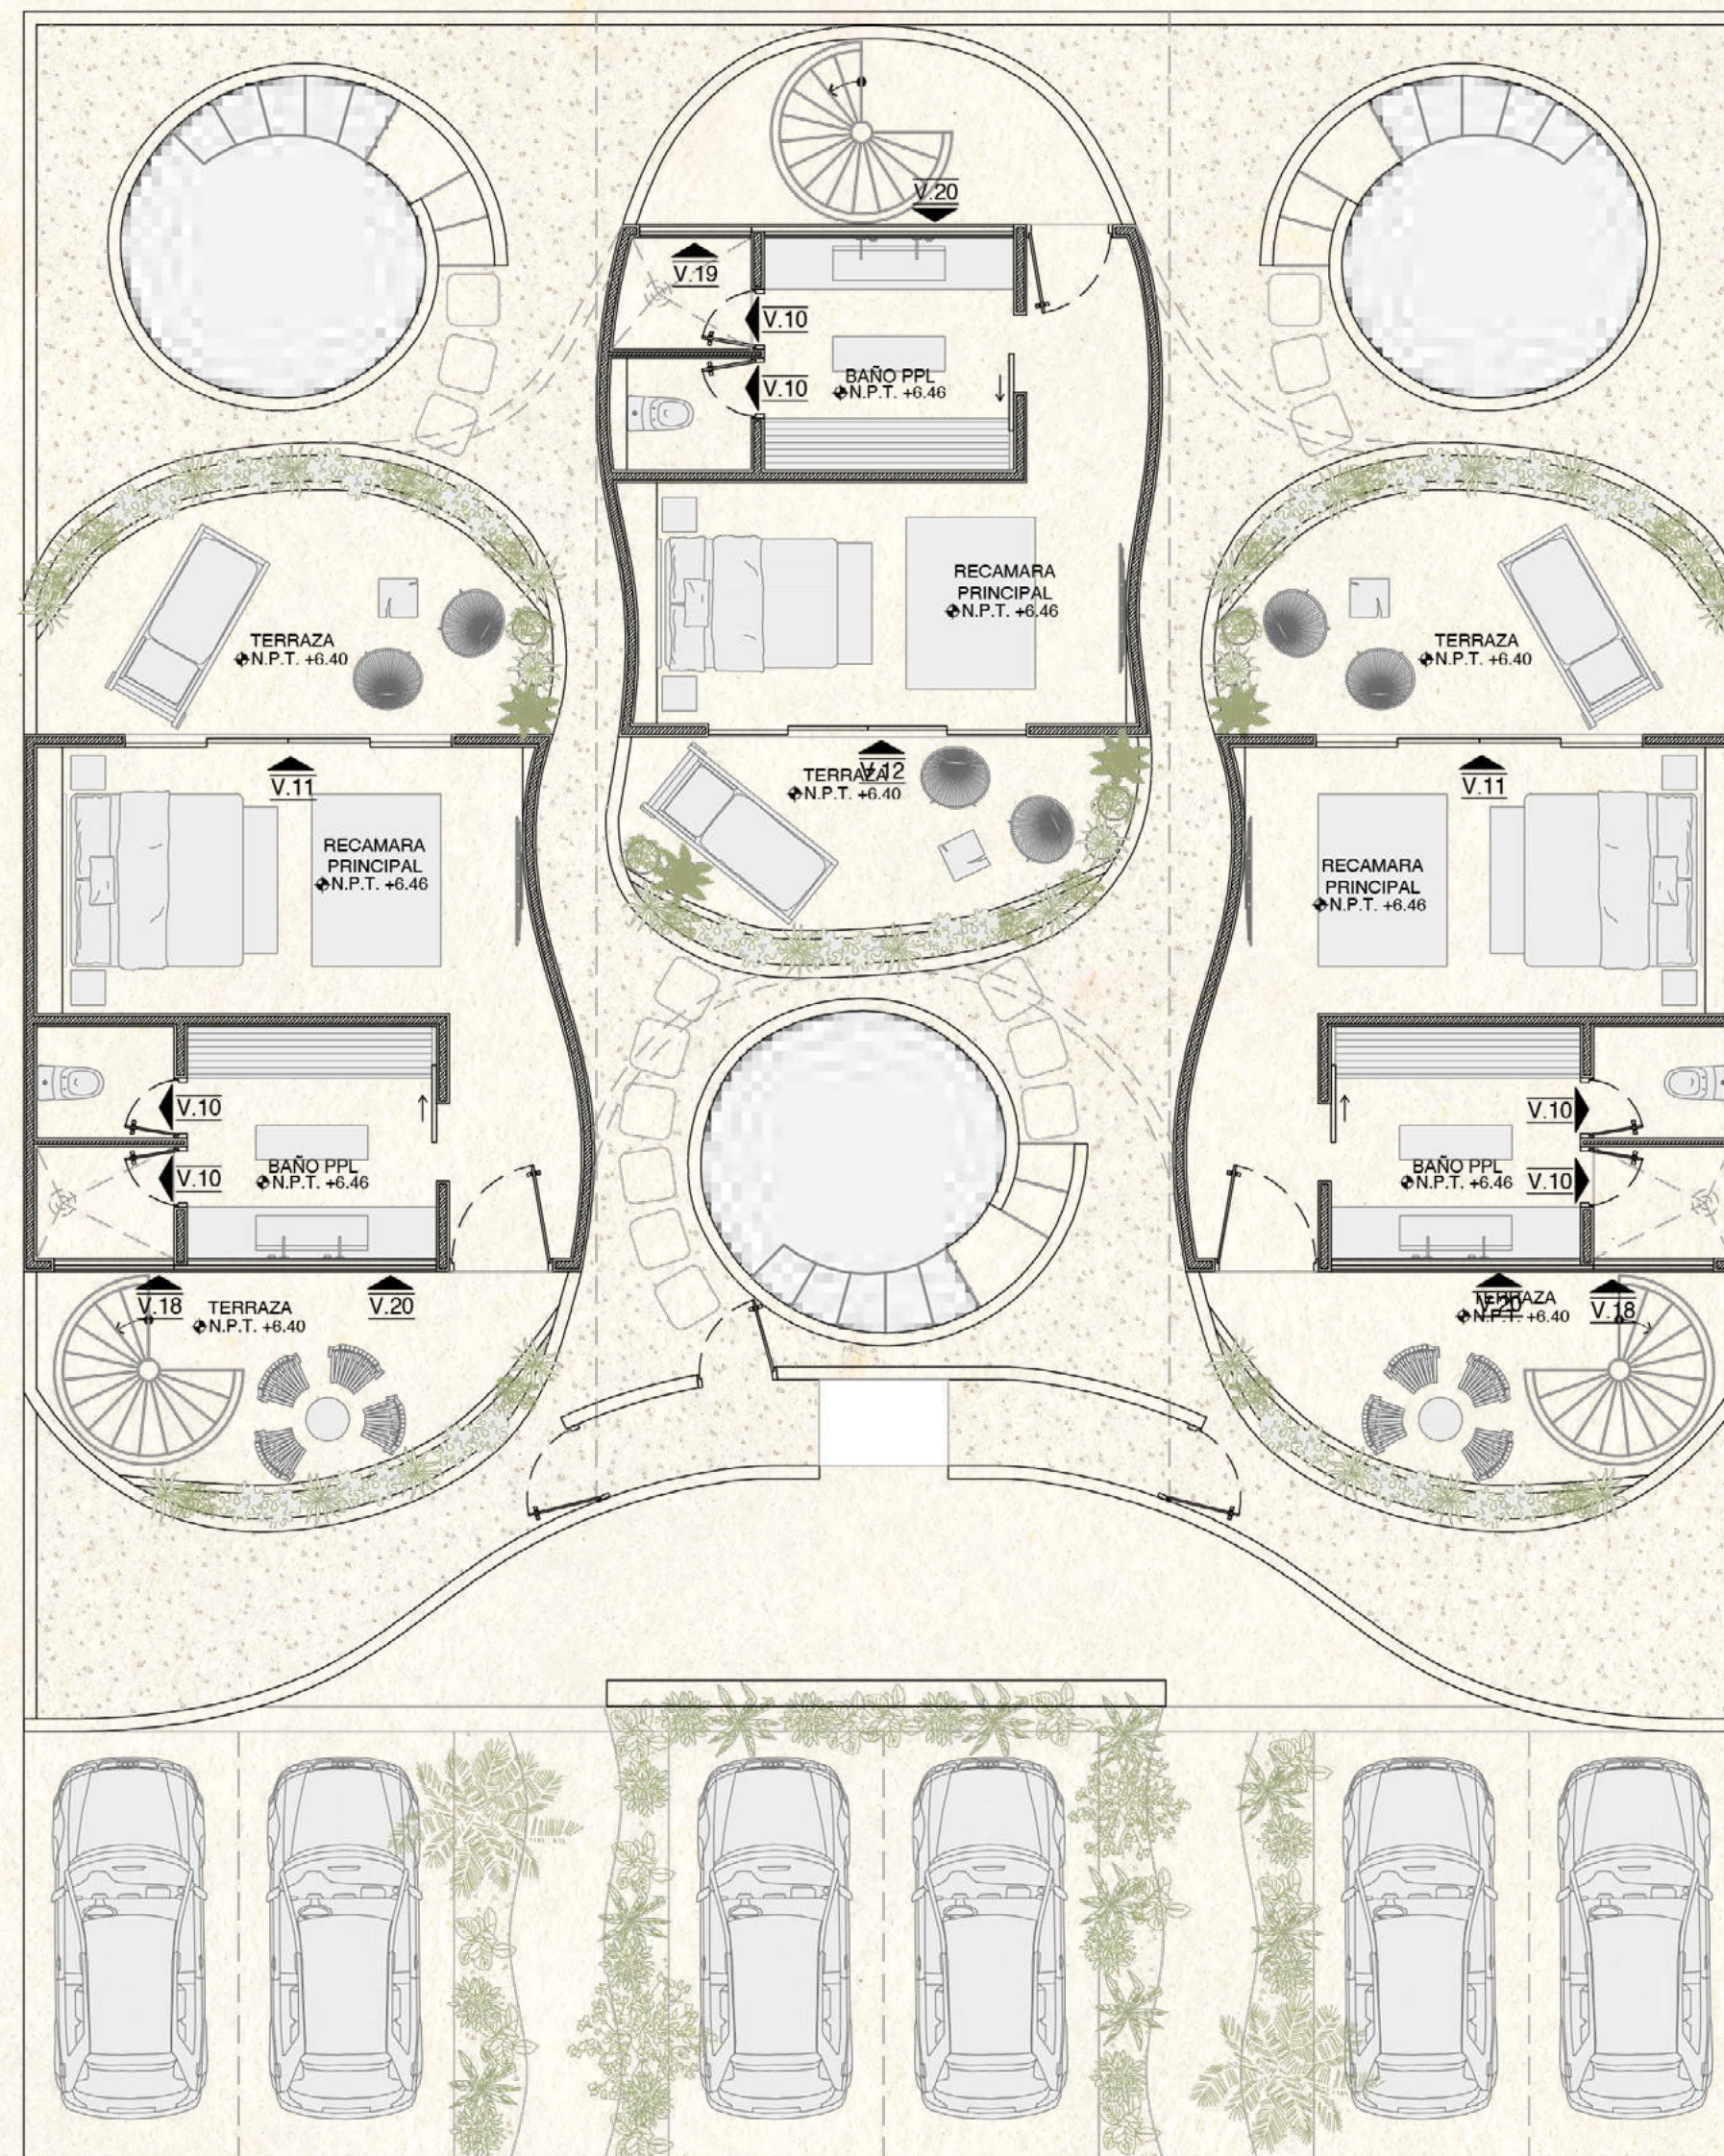

Tercer nivel
Escala 1:125



ROOFTOP

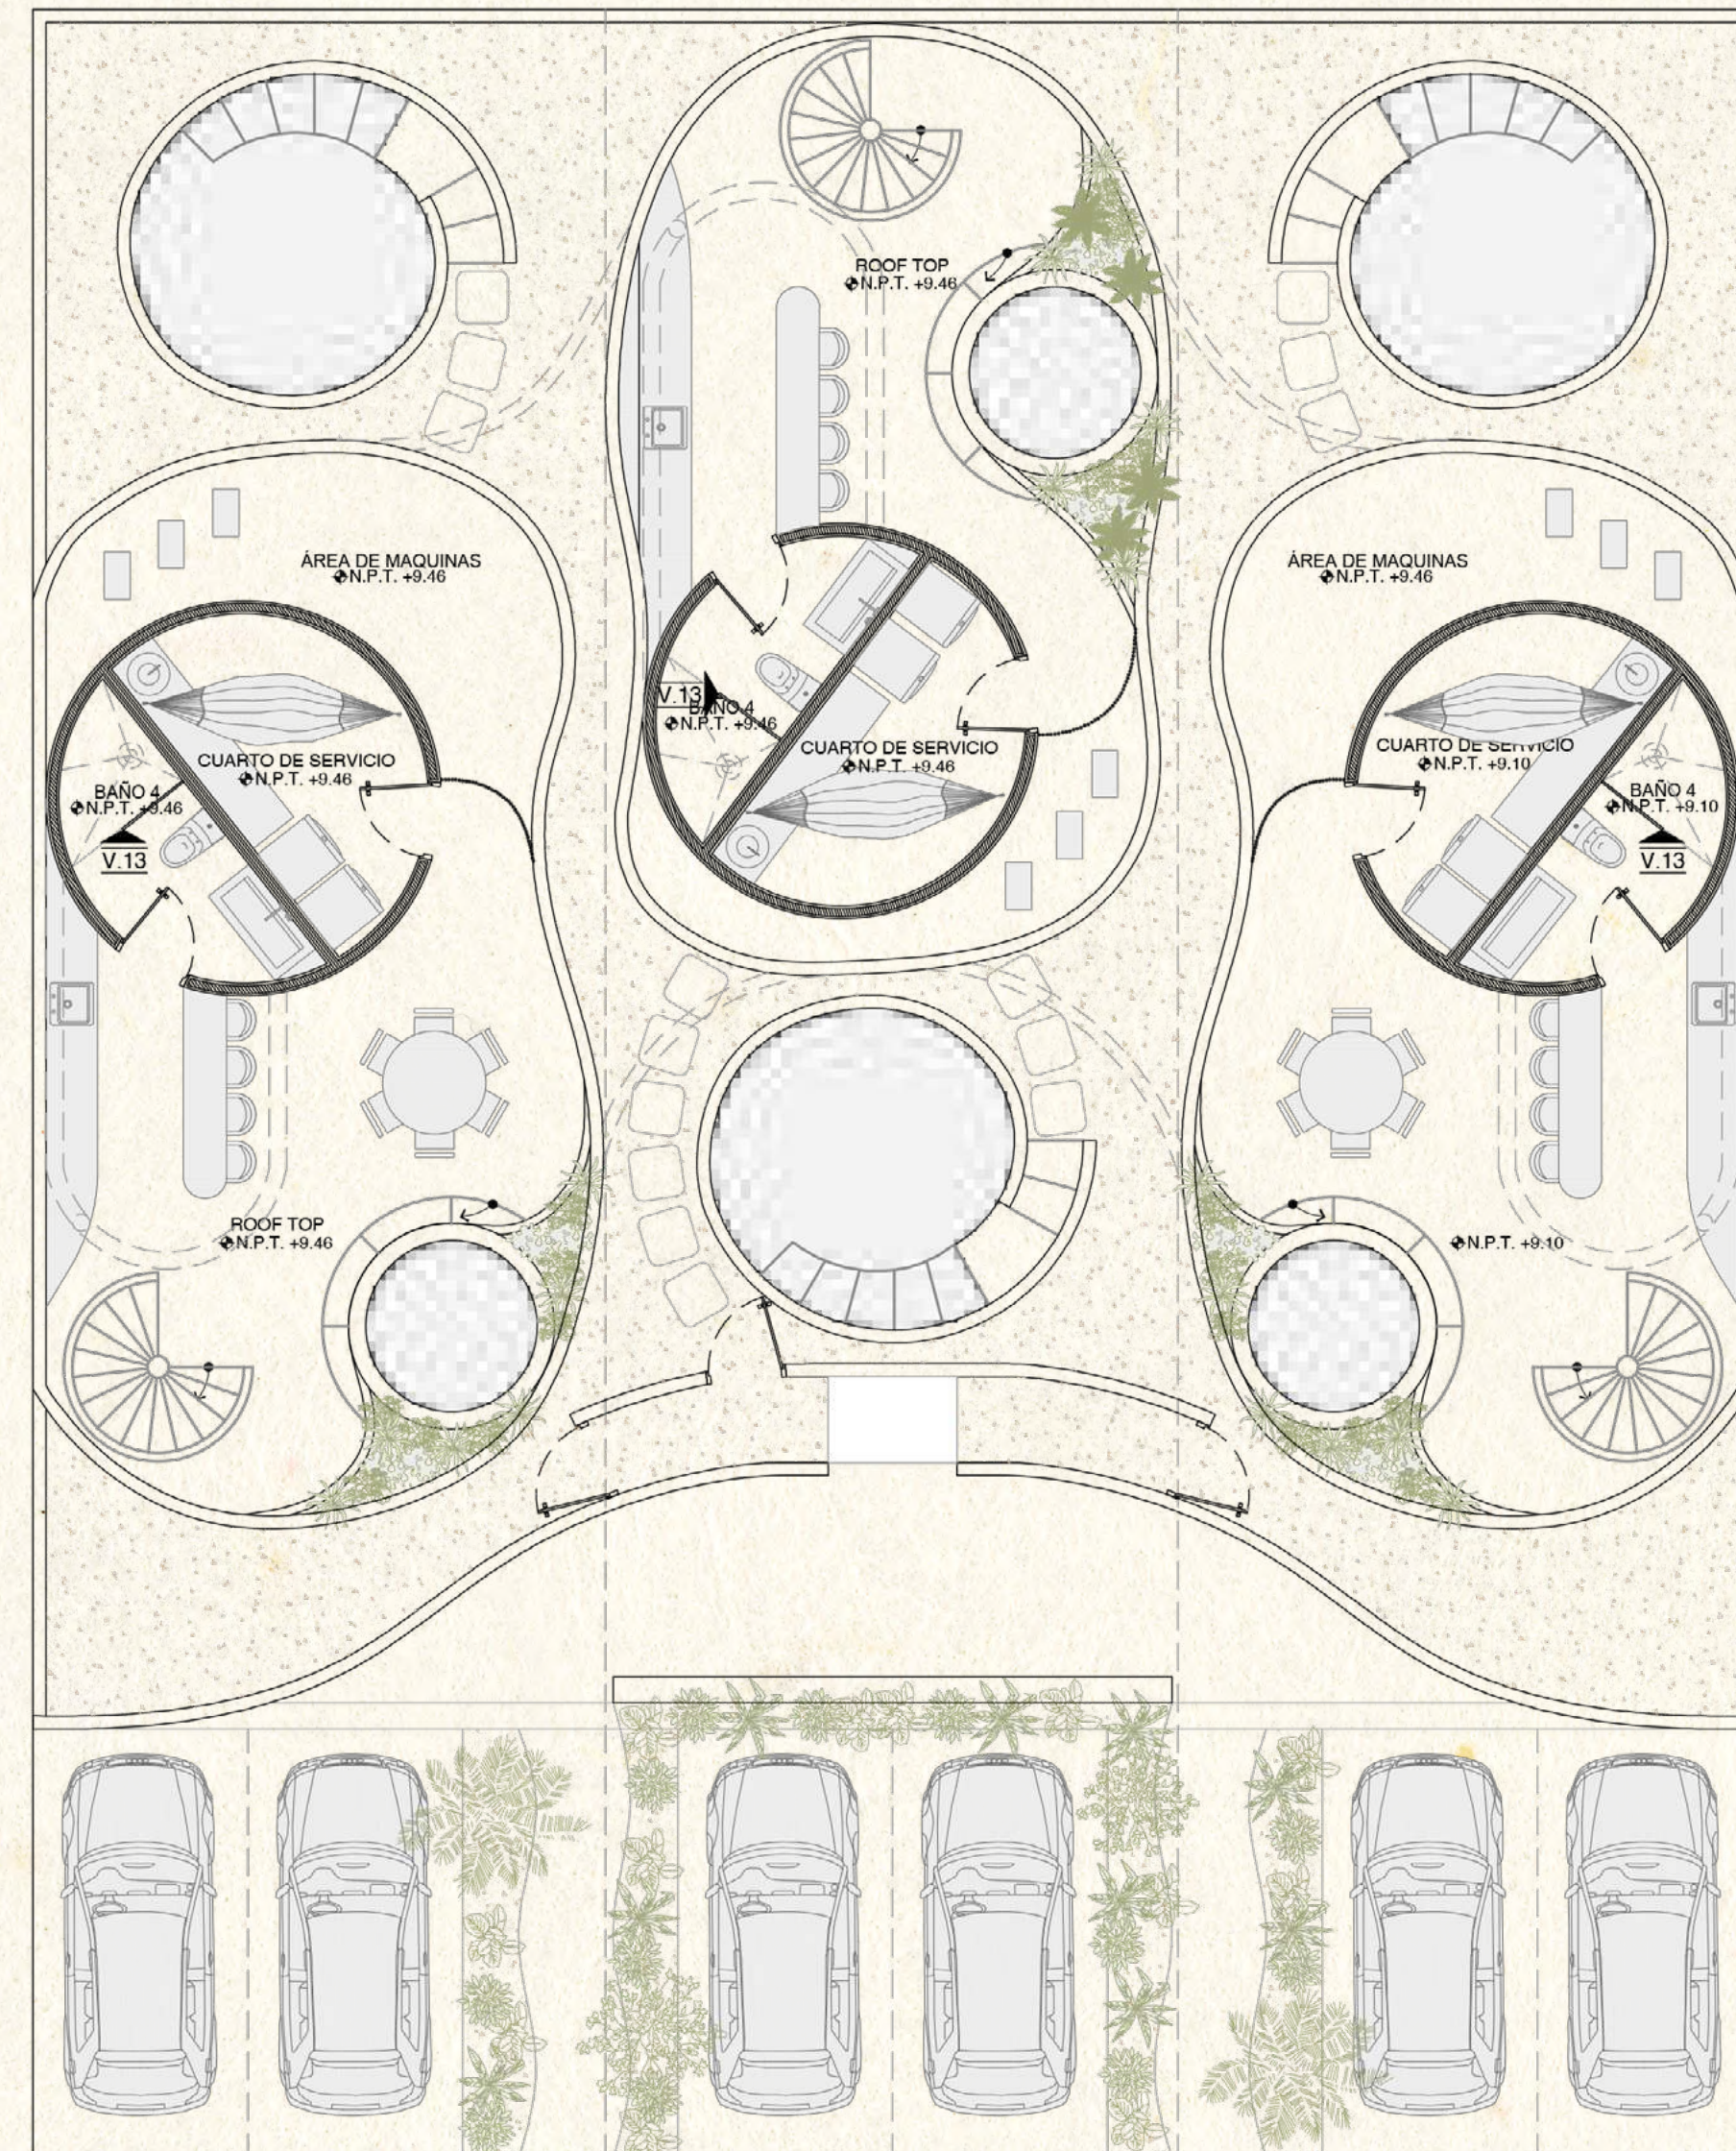

Roof top
Escala 1:125



RECÂMARA PRINCIPAL

PRECIO DE VENTA

	Casa Caíman	Casa Coatí	Casa Águila
Precio total	\$5,877,236.20	\$5,243,460.30	\$5,877,236.20
Enganche	\$1,469,309.05	\$1,310,865.08	\$1,469,309.05
13 Mensualidades	\$226,047.55	\$201,671.55	\$226,047.55
Finiquito	\$1,469,309.05	\$1,310,865.08	\$1,469,309.05




PISCINA

An aerial photograph of a dense forest. A large, irregularly shaped clearing in the center is covered in a thick layer of bright green moss or algae, with some darker, cracked patches. The surrounding forest is composed of tall trees with lush green foliage. The lighting is soft, creating a serene and natural atmosphere.

CORE OF NATURE

CASA MANGLE

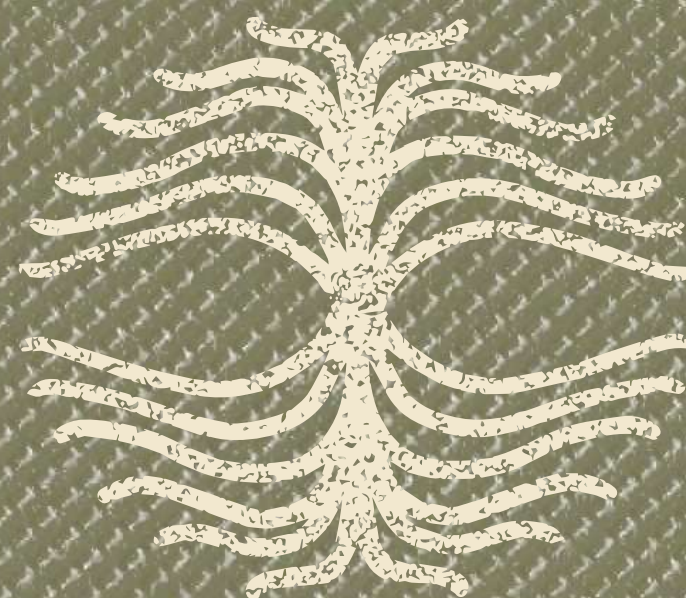

KM 13,5. ENTRADA TROPICAL RIVIERA
PROGRESO, YUCATÁN.
ALEJANDRO TAMAYO 999 322 1733
VENTAS@TABULARASA.COM.MX,

UN PROYECTO DE | T Á B U L A R A S A